


NR APARTAMENTU 2.3
PIĘTRO 1
POKOJE 3

BALKON 13,91 m²

POW. UŻYTKOWA 92,93 m²

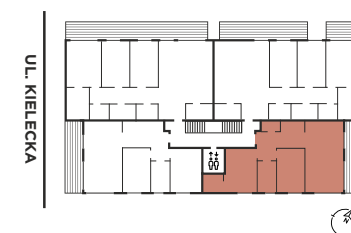

MGA 18 sp. z o.o. sp.k.



Al. Jana Pawła II 25
00-854 Warszawa

Sprzedaż: Magnat Select

Tel. +48 603 166 704
Sprzedaz@oaklane.pl

www.oaklane.pl

Niniejsze materiały mają jedynie charakter poglądowy i służą prezentacji możliwości wykończenia i aranżacji wnętrz. Nie mają charakteru oferty w rozumieniu kodeksu cywilnego i nie stanowią zobowiązania MGA 18 sp. z o.o. sp.k. i Magnat Select.

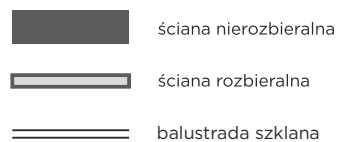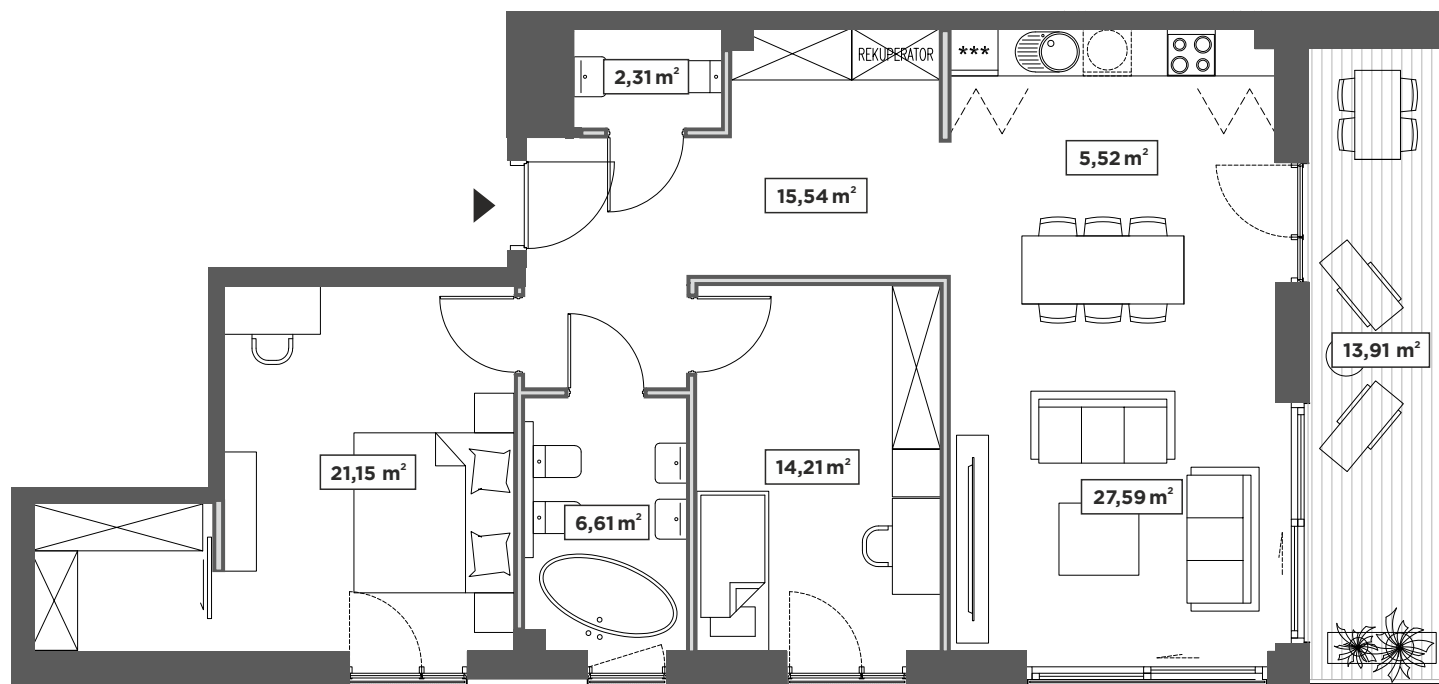

Zestawienie powierzchni użytkowych pomieszczeń i lokalu, wykonano zgodnie z Rozporządzeniem Ministra Transportu, Budownictwa i Gospodarki Morskiej z dnia 25 kwietnia 2012 r. w sprawie szczegółowego zakresu i formy projektu budowlanego (Dz.U. z 2012 r. poz. 462 ze zm.) z uwzględnieniem Polskiej Normy PN-ISO 9836:1997, oznaczają one obliczanie wstanie wykończonym. Mogą wystąpić niewielkie różnice wymiarów oraz usytuowania elementów, powstałe w trakcie realizacji prac budowlanych.